


Dachgeschoss

Wohnfläche: 52 qm

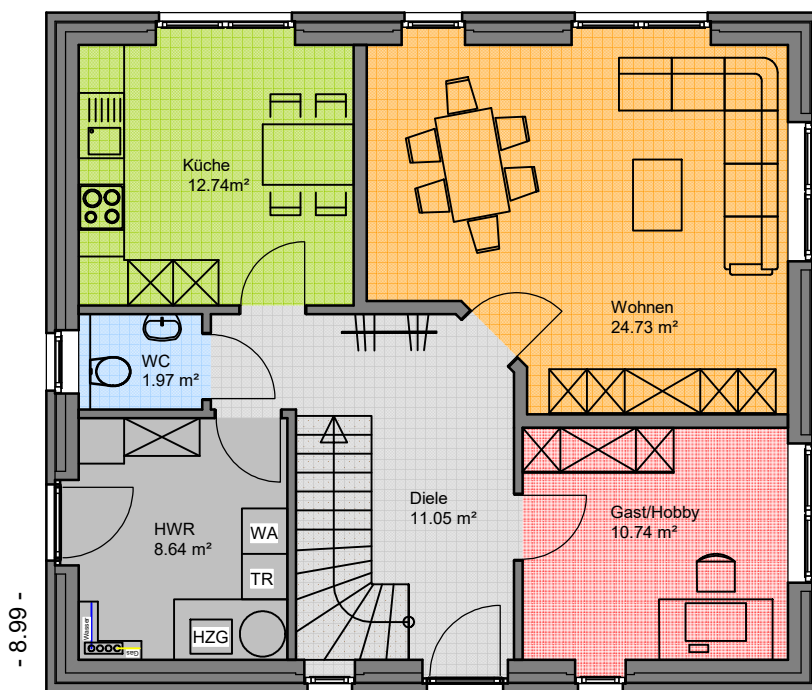

Erdgeschoss

Wohnfläche: 70 qm

S 001

Maßstab 1:100

Grundriss

Wohnfläche: 122 qm