


Dachgeschoss
Wohnfläche: 62 qm

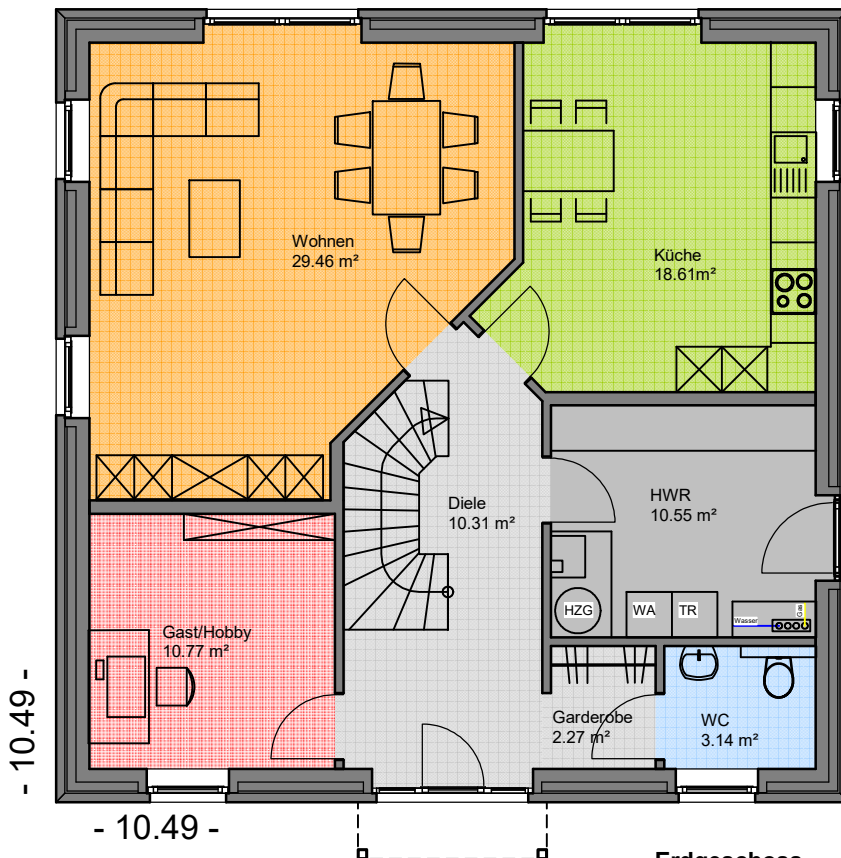

Erdgeschoss
Wohnfläche: 86 qm

P 001

Maßstab 1:100

Grundriss

Wohnfläche: 148 qm