


- 11.115 -

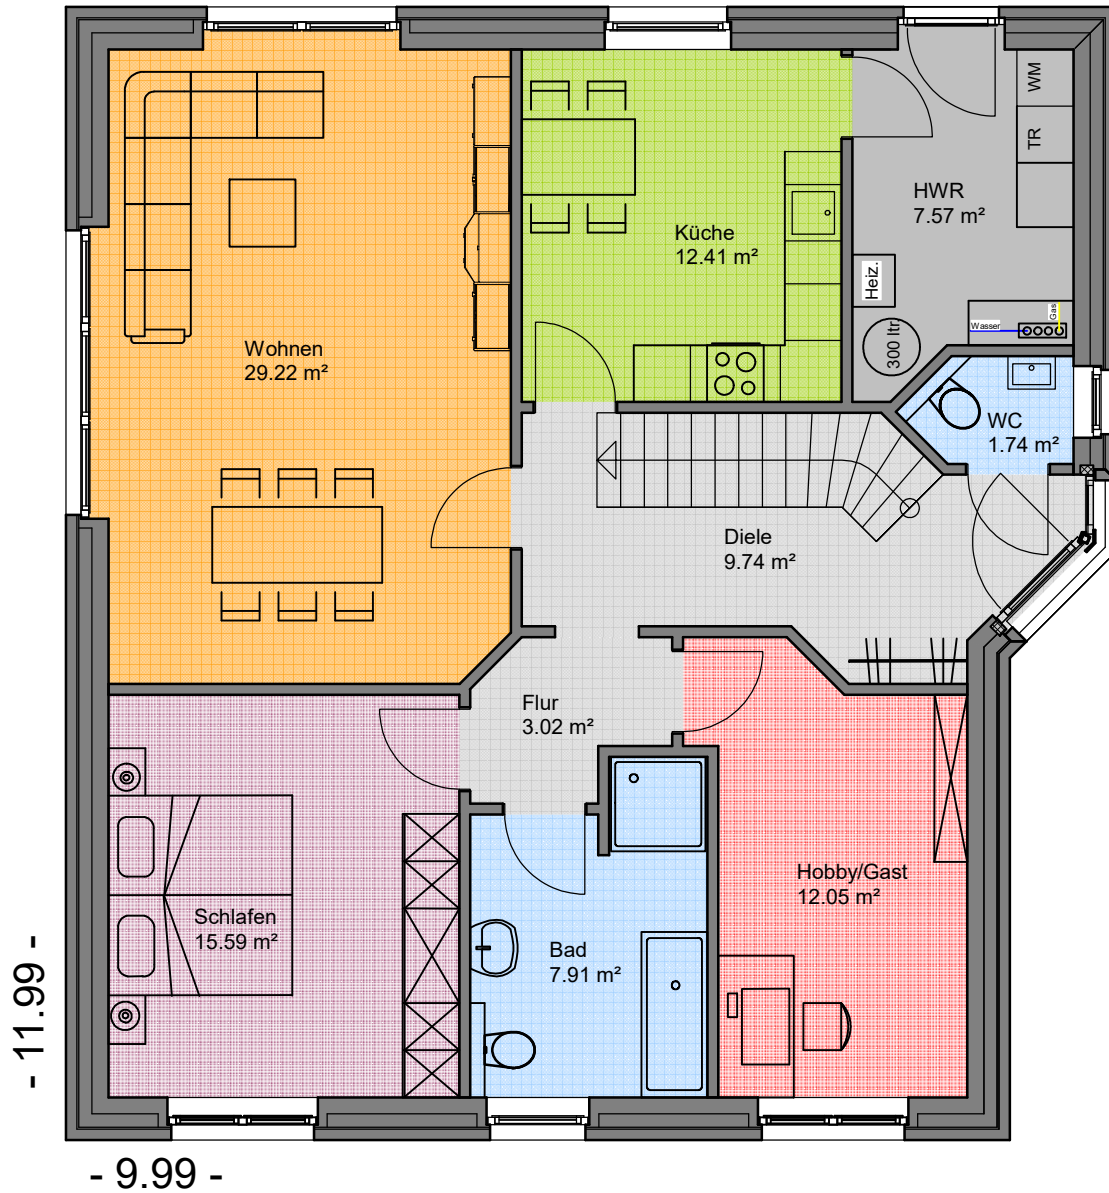

**Erdgeschoss**

Wohnfläche: 100 qm

B 001

Maßstab 1:80

**Grundriss**

Wohnfläche: 100 qm